


# דירה 8

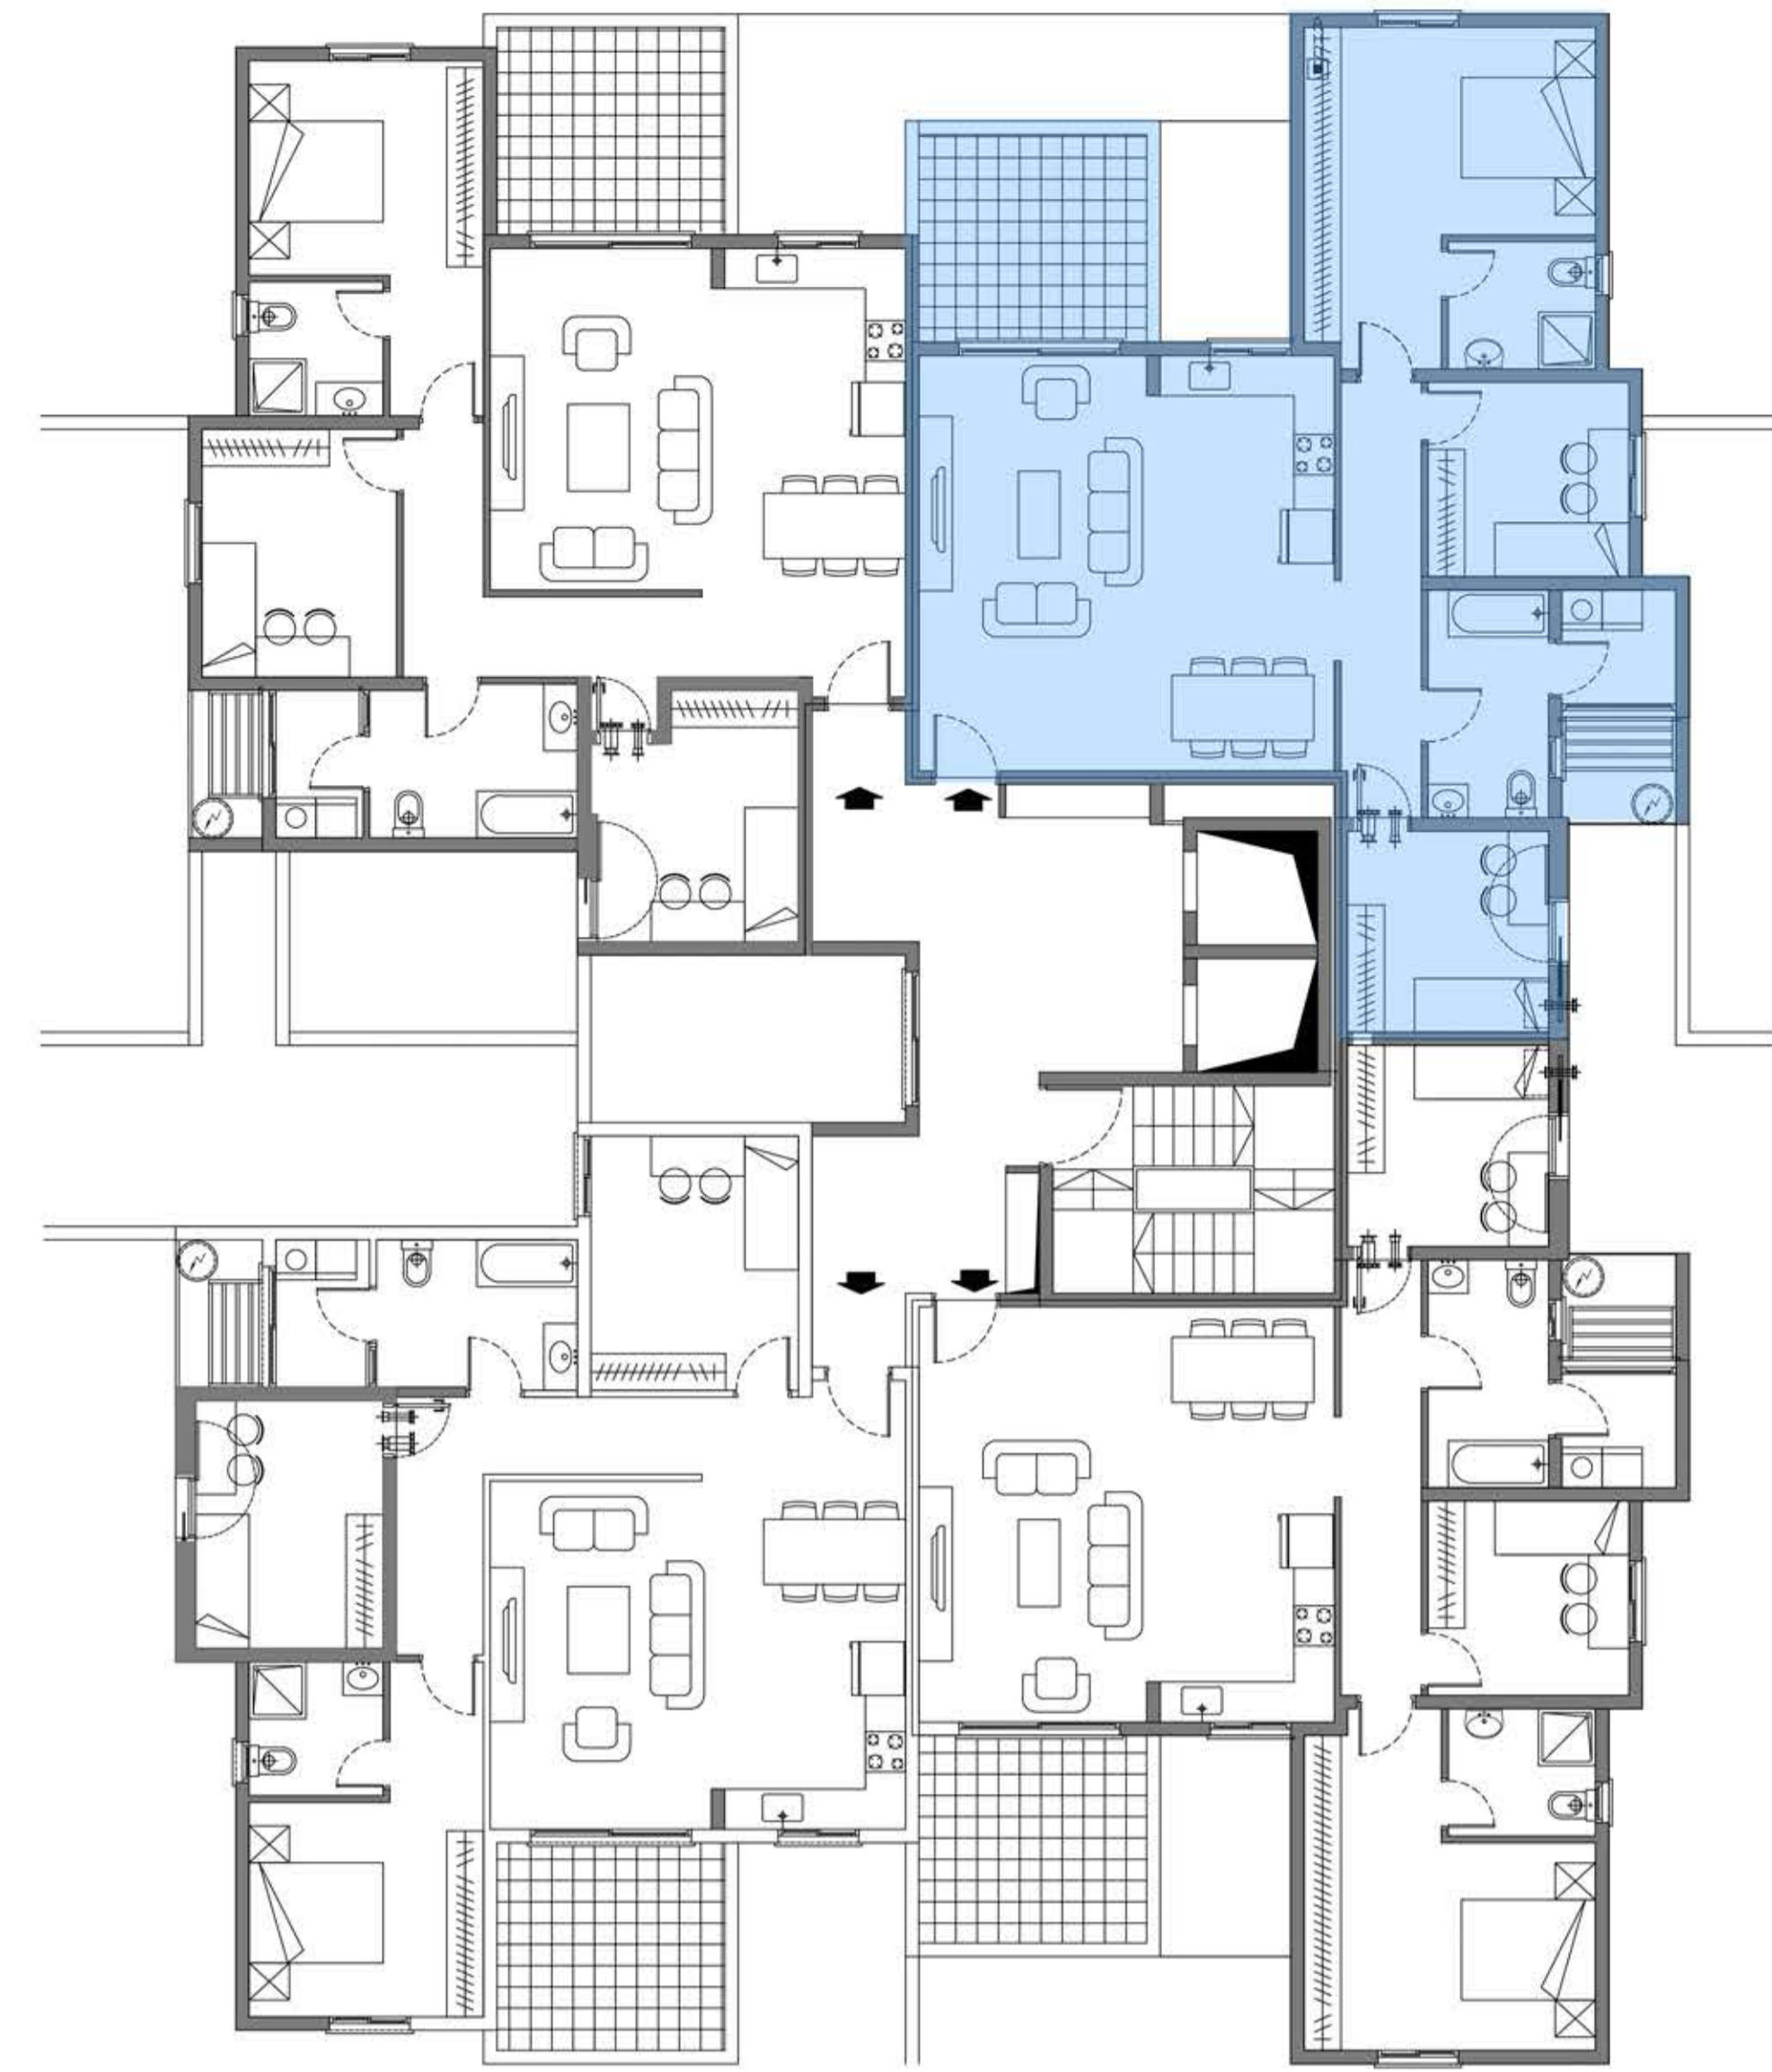

**מיס' חדרים : 4**  
**בנין : E**  
**קומה : 03**

