


דירה 5

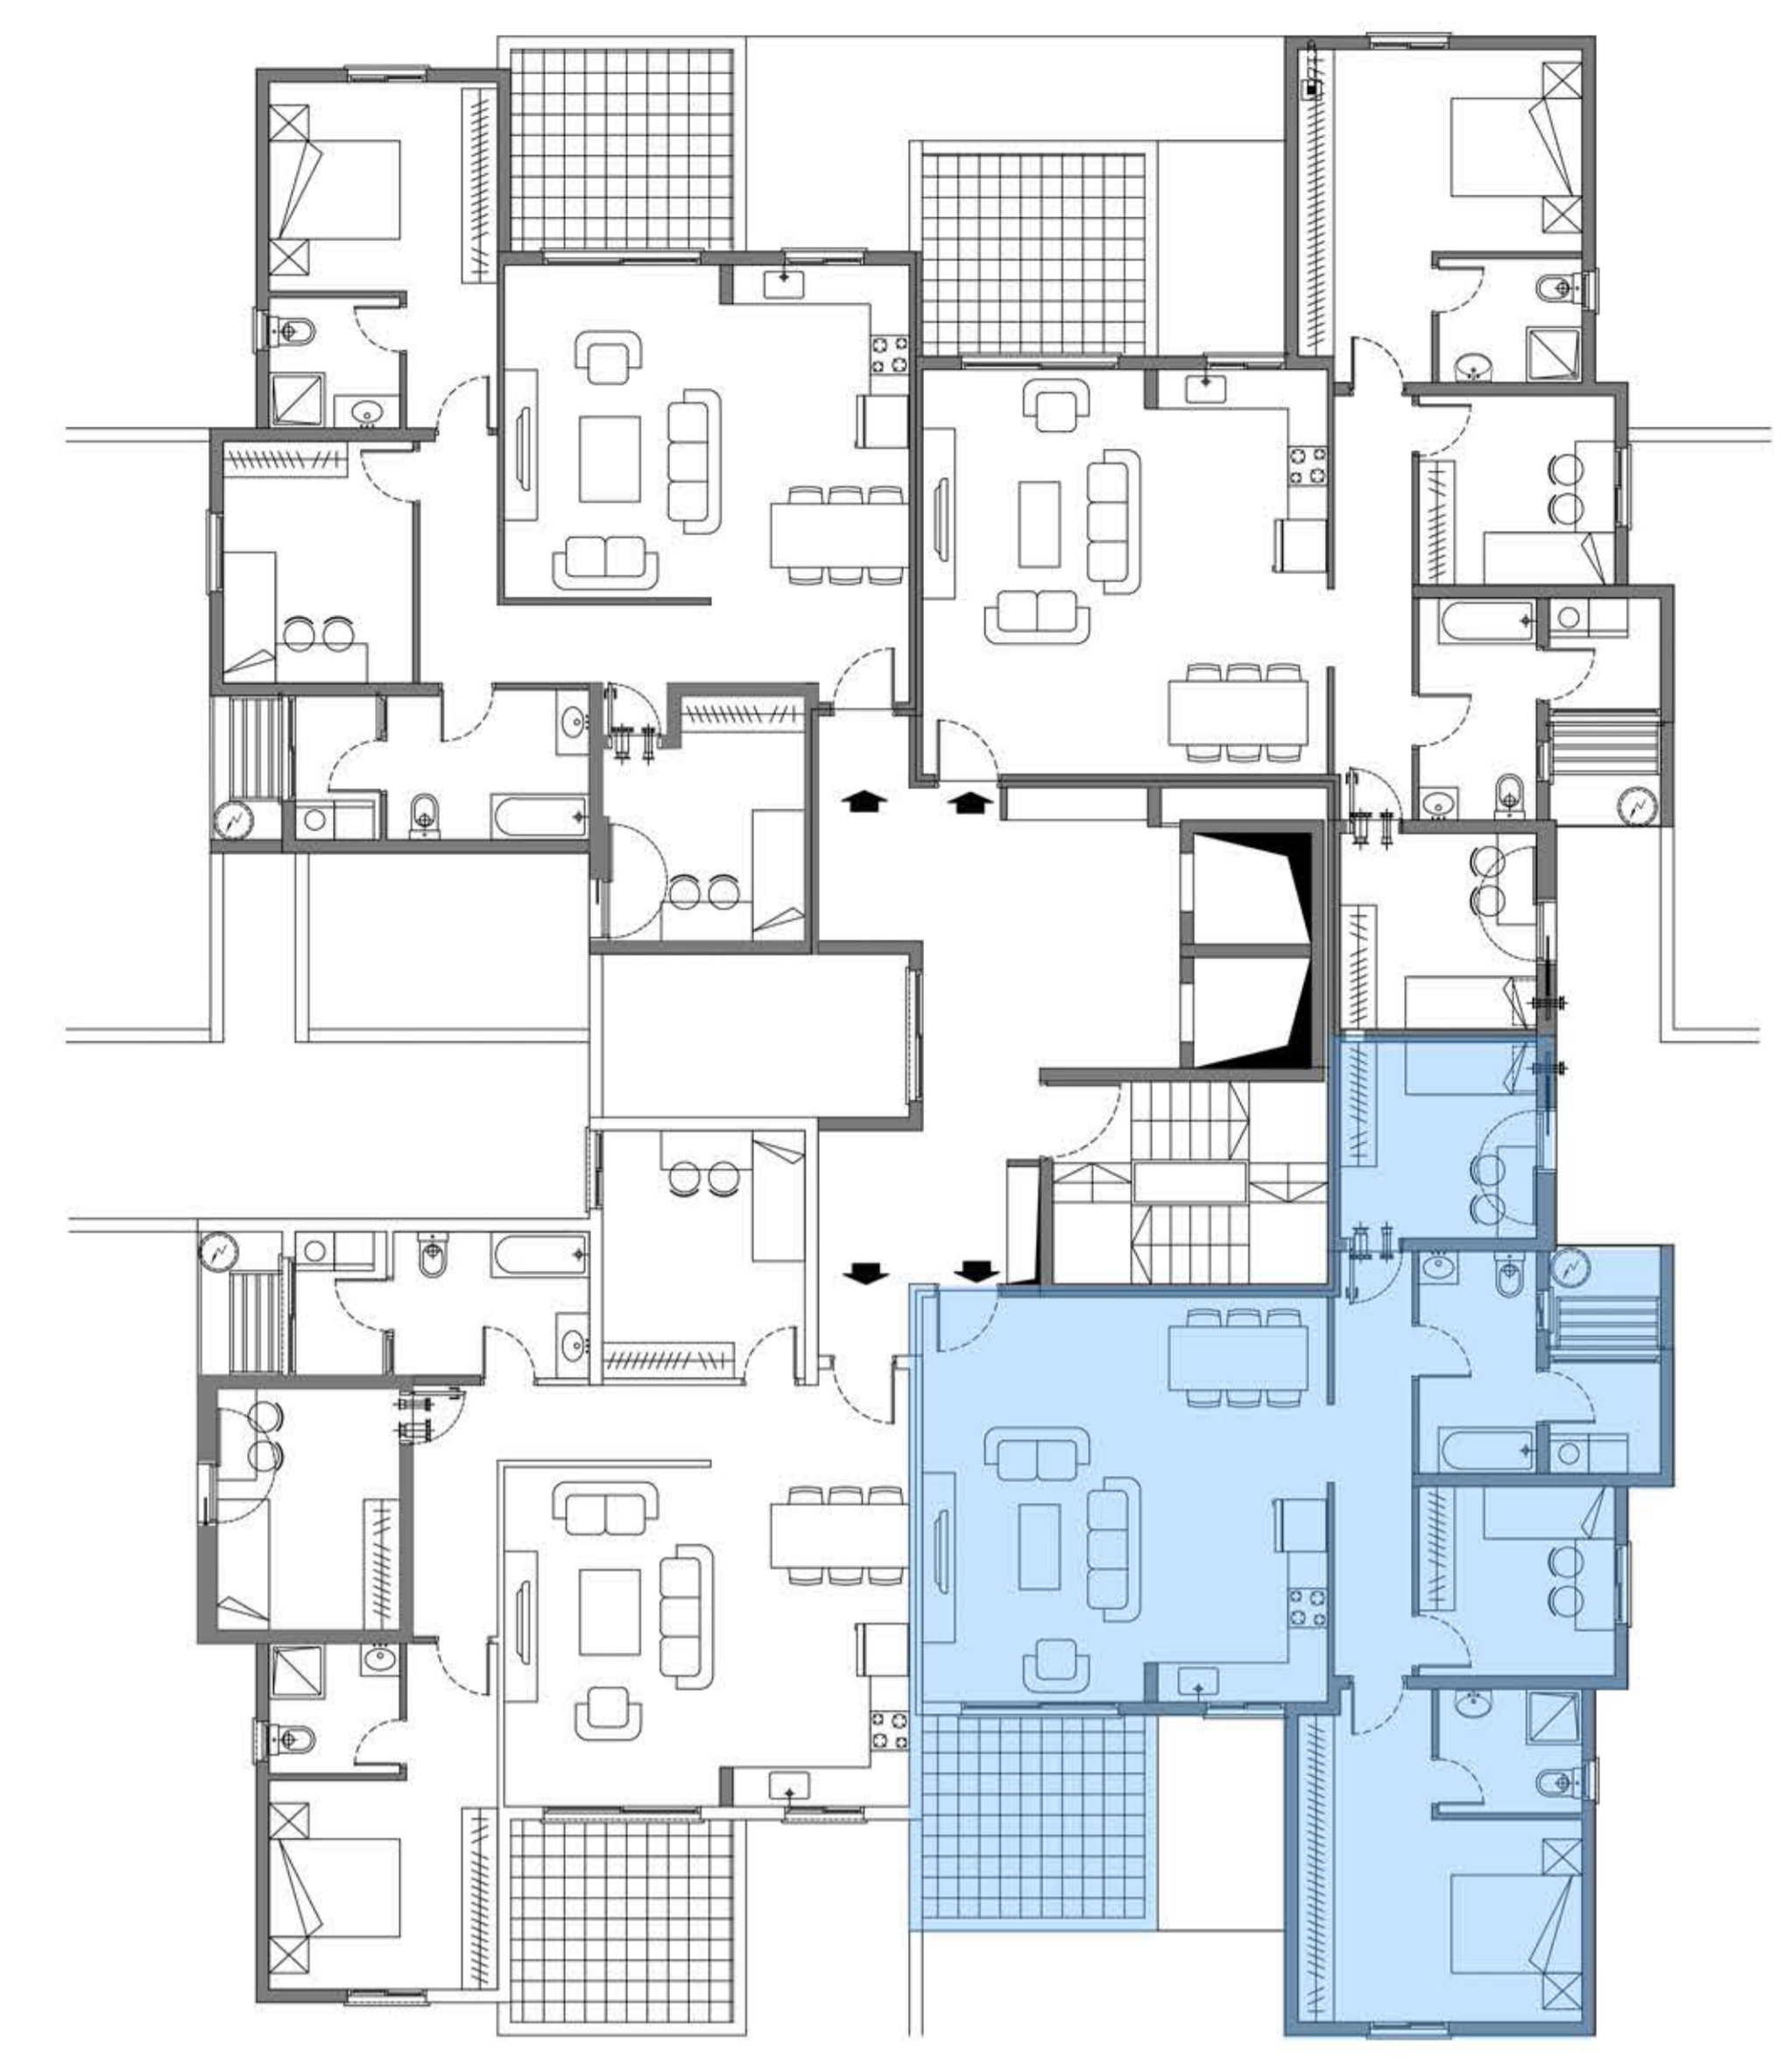

מיס' חדרים : 4

בניין : B

קומה : 03



מובהר כי ההדמיה הינה לצרכי המחשה בלבד ואינה מהווה כל מייצג מחייב מצד החברה, תוכנית זו הוכנה לפני קבלת היתר בניה, את החברה תחייב אך ורק תוכנית המכר אשר תחתם בחוזה